




Diese Unterlagen dienen zur Visualisierungshilfe
und können vom Endergebnis abweichen.

Alle Masse sind vor Ort zu überprüfen.

Diese Pläne sind Eigentum der Firma Dörner

	Datum	Name	Dörner GmbH Lerchenstr. 12 D 88094 Oberteuringen- Bitzenhofen
Gezeichnet	15.10.2020	bg	
Bemerkung			
M 1 : 20	Grundriss WC Damen		Zeichnung 1_20_633-

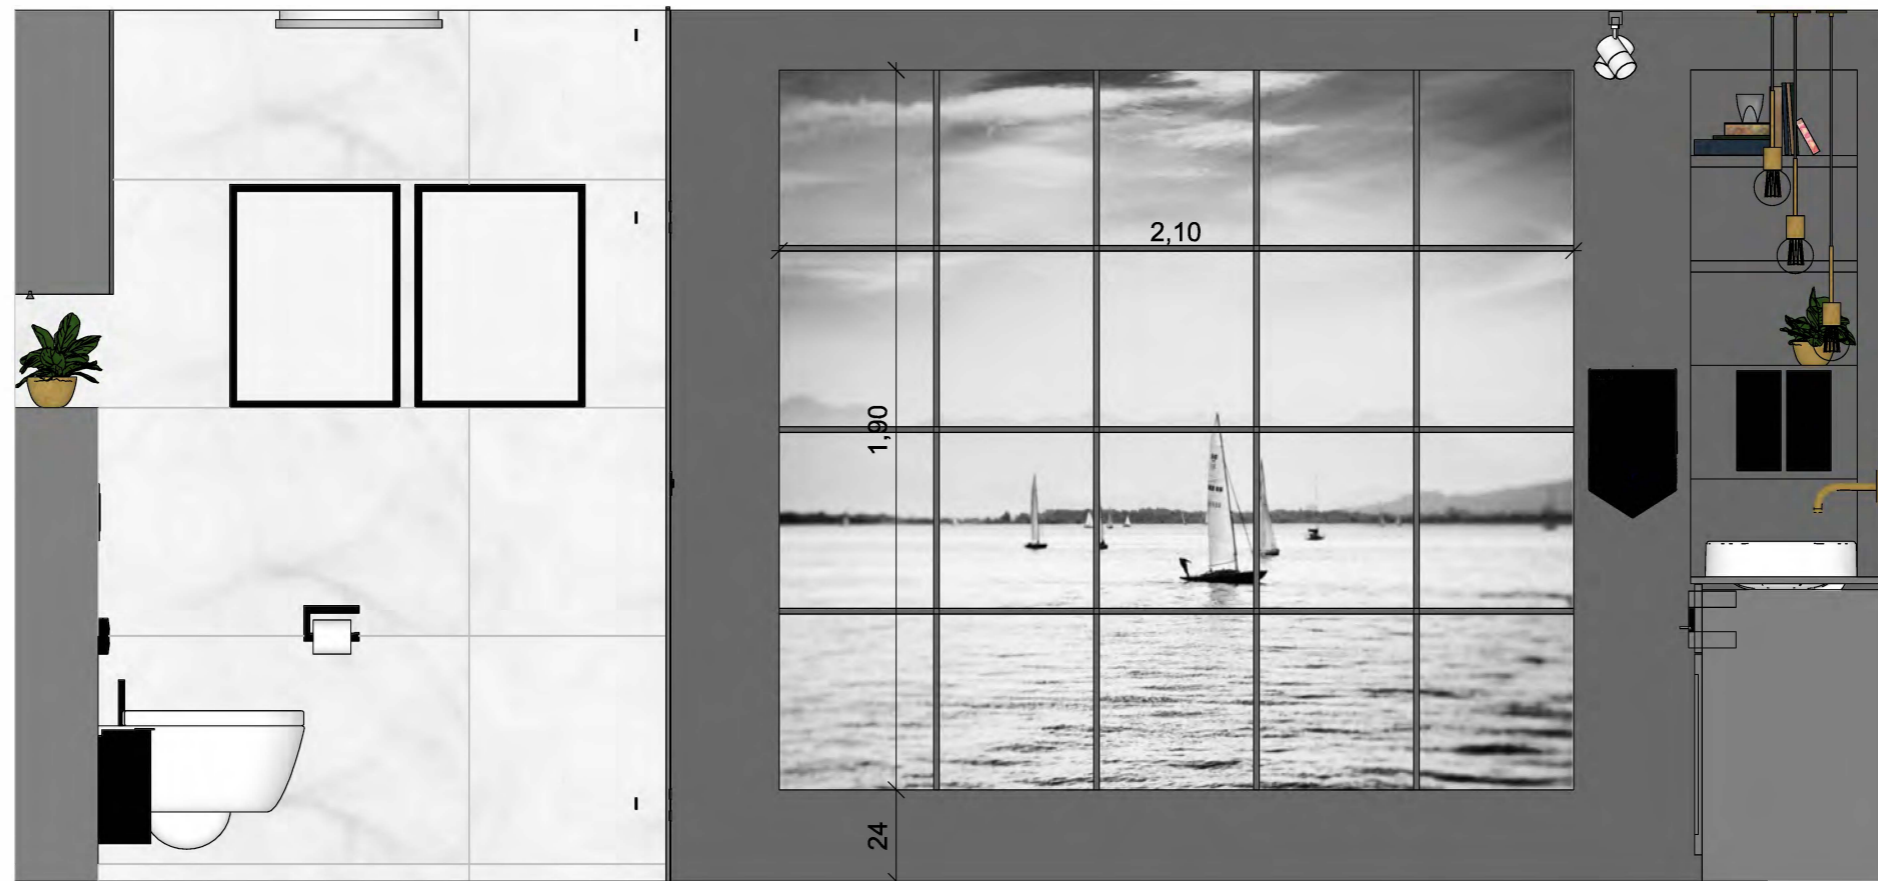

Diese Unterlagen dienen zur Visualisierungshilfe
und können vom Endergebnis abweichen.

Alle Masse sind vor Ort zu überprüfen.

Diese Pläne sind Eigentum der Firma Dorner

	Datum	Name	Dorner GmbH Lerchenstr. 12 D 88094 Oberteuringen- Bitzenhofen
Gezeichnet	15.10.2020	bg	
Bemerkung			
M 1 : 20	Front Plan Original - Wand11 innen		Zeichnung 1 20_633-



Diese Unterlagen dienen zur Visualisierungshilfe
und können vom Endergebnis abweichen.

Alle Masse sind vor Ort zu überprüfen.

Diese Pläne sind Eigentum der Firma Dorner

	Datum	Name	Dorner GmbH Lerchenstr. 12 D 88094 Oberteuringen- Bitzenhofen
Gezeichnet	15.10.2020	bg	
Bemerkung			
M 1 : 20	Front Plan Original - Wand10 innen		Zeichnung 1_20_633-



Diese Unterlagen dienen zur Visualisierungshilfe
und können vom Endergebnis abweichen.

Alle Masse sind vor Ort zu überprüfen.

Diese Pläne sind Eigentum der Firma Dorner

	Datum	Name	Dorner GmbH Lerchenstr. 12 D 88094 Oberteuringen- Bitzenhofen
Gezeichnet	15.10.2020	bg	
Bemerkung			
M 1 : 20	Front Plan Original - Wand13 innen		Zeichnung 1 20_633-



Diese Unterlagen dienen zur Visualisierungshilfe
und können vom Endergebnis abweichen.

Alle Masse sind vor Ort zu überprüfen.

Diese Pläne sind Eigentum der Firma Dorner

	Datum	Name	Dorner GmbH Lerchenstr. 12 D 88094 Oberteuringen- Bitzenhofen
Gezeichnet	15.10.2020	bg	
Bemerkung			
M 1 : 20	Front WC Damen - DaWcWaschtisch		Zeichnung 1 20_633-